



Схема генерального плана М 1:500

Схема для расчета расстояния от организаций и объектов, на которых не допускается розничная продажа алкогольной продукции, до границ прилегающих к ним территорий

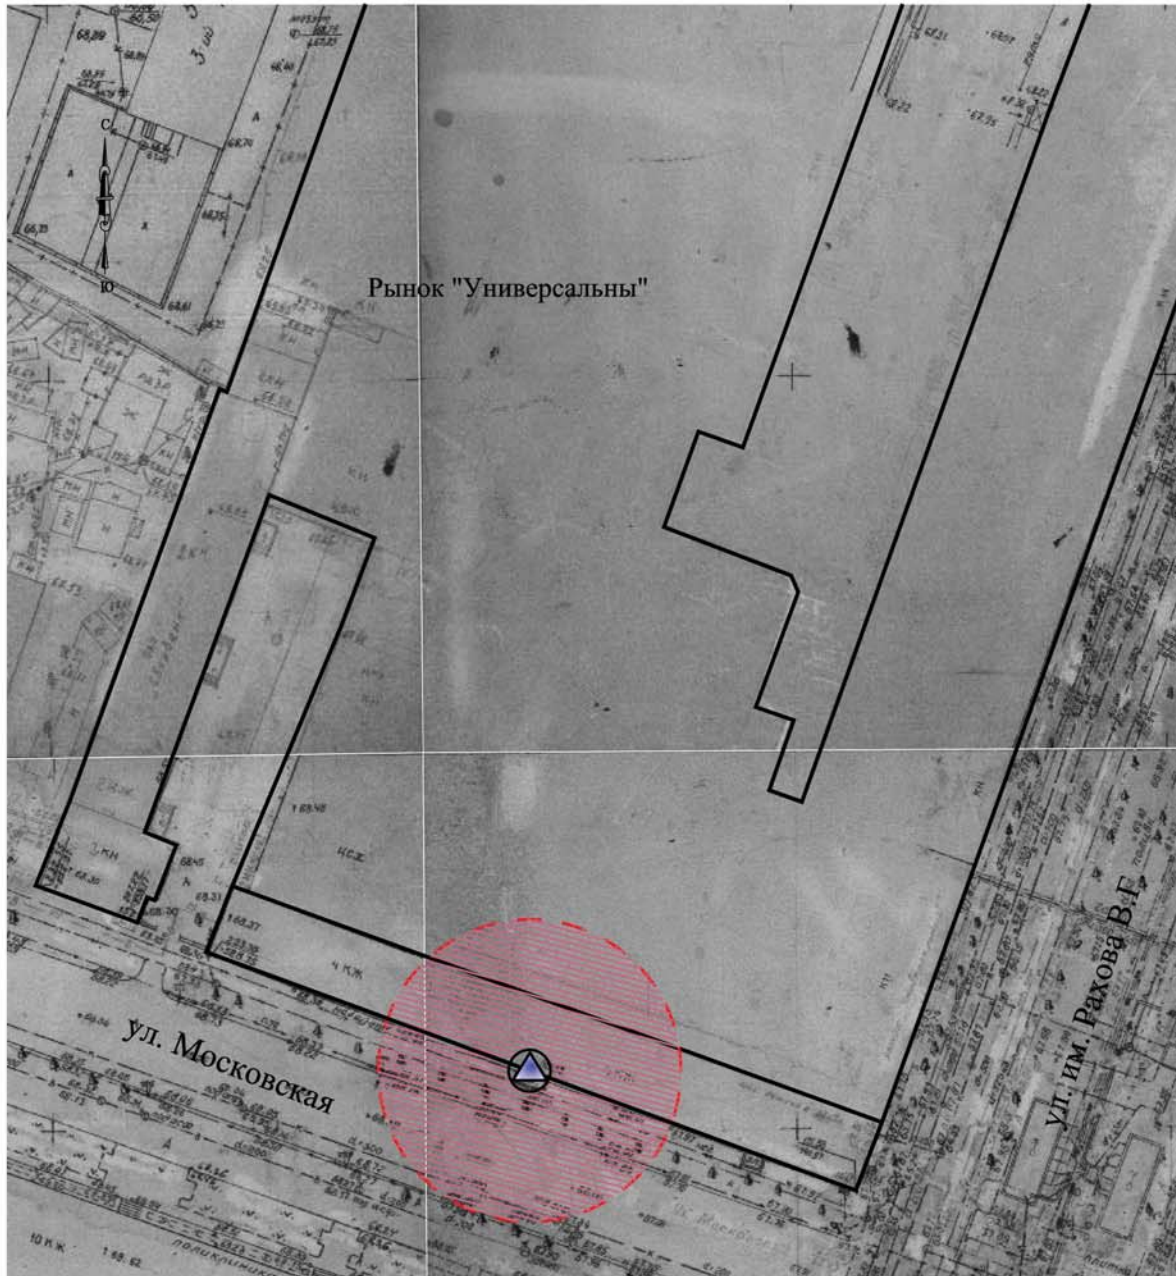

ИП Печеников В.Г., медицинский центр "Врачебная практика"

Ситуационная схема

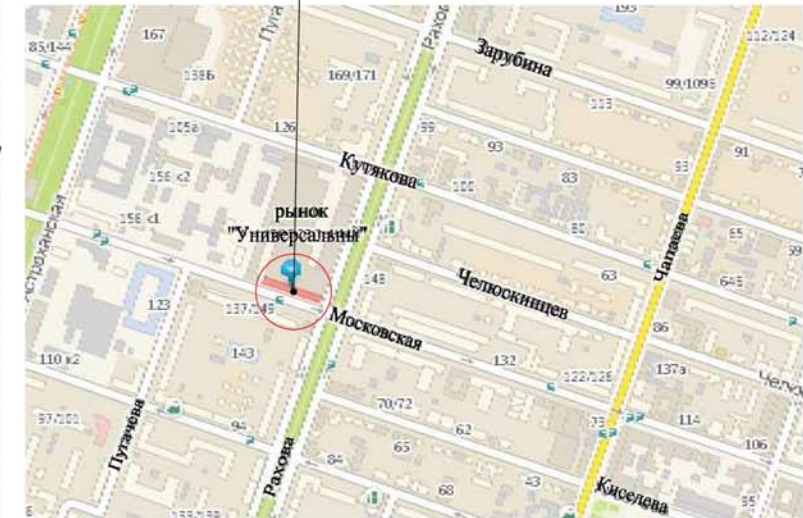

Условные обозначения:

- Границы обособленной территории организации, учреждения (объекта)
- Здание (объект)
- Вход в здание (объект)
- Вход на обособленную территорию объекта
- Границы территории, на которой не допускается розничная продажа алкогольной продукции

Утверждаю:

Председатель комитета по градостроительной политике, архитектуре и капитальному строительству администрации муниципального образования "Город Саратов"

В.А. Желанов

М.П.		Заказчик: Комитет по градостроительной политике, архитектуре и капитальному строительству Администрации муниципального образования "Город Саратов"	
Директор	Мелегин В.В.	Наименование объекта: ИП Печеников В.Г., медицинский центр "Врачебная практика"	
Землеинженер	Историня О.В.	Адрес (месторасположение): г. Саратов, ул. Московская, 152	
Код. инженер	Савельев Н.Г.	Кировский район	СТРАНА
Землеустроитель	Полюс Е.В.		ЛИСТ
		МАСШТАБ 1:500	ЛИСТОВ
			ООО "Землеустроительная фирма "Вернер"