


Схема для расчета расстояния от организаций и объектов, на которых не допускается розничная продажа алкогольной продукции, до границ прилегающих к ним территорий



Схема генерального плана М 1:500

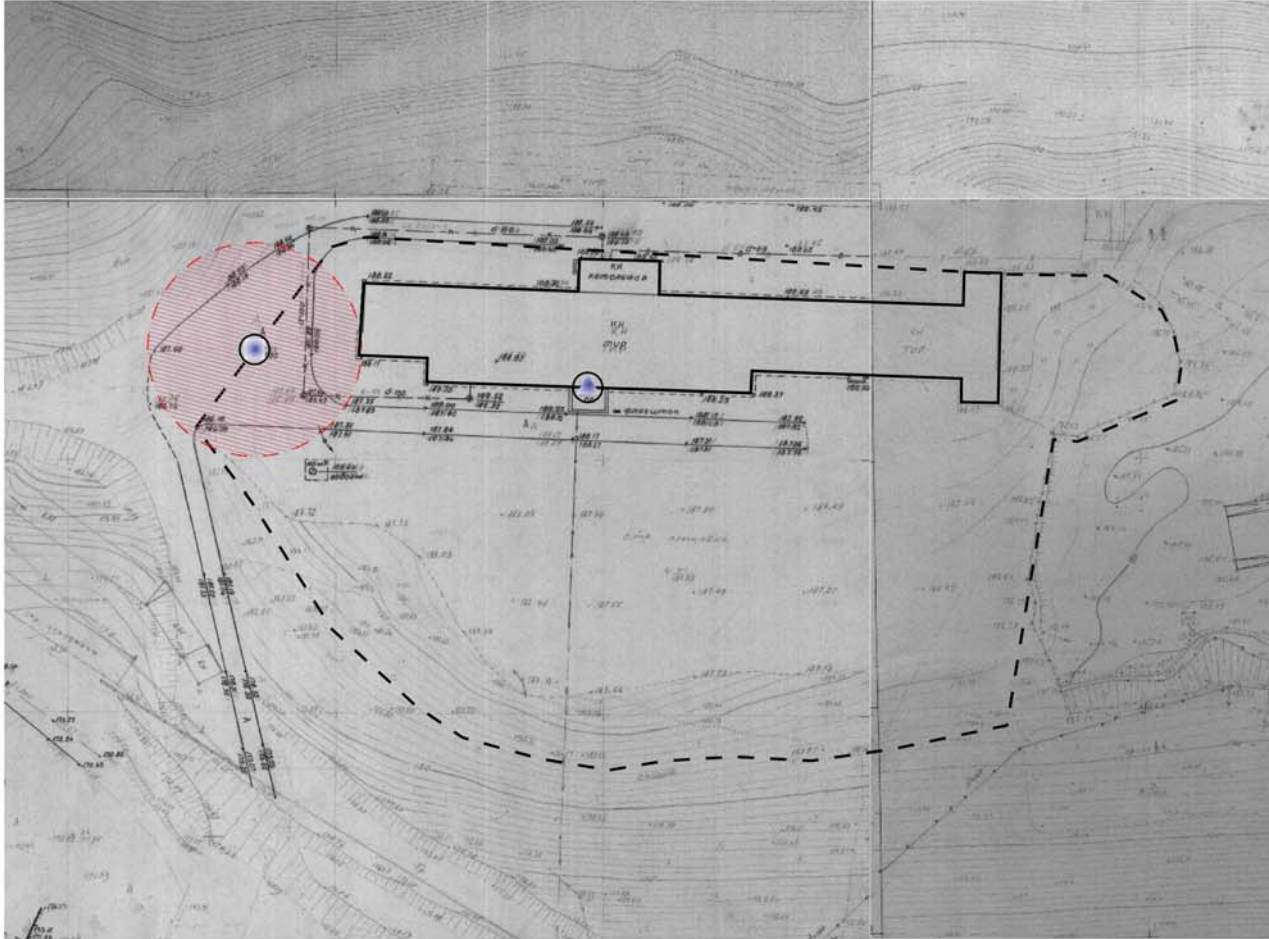

- Условные обозначения:
- Границы обособленной территории организации, учреждения (объекта)
 - Здание (объект)
 - Вход в здание (объект)
 - Вход на обособленную территорию объекта
 - Границы территории, на которой не допускается розничная продажа алкогольной продукции

Утверждаю:
 Председатель комитета по градостроительной политике, архитектуре и капитальному строительству Администрации муниципального образования "Город Саратов" _____ В.А. Желнов

М.П.		Заказчик: Комитет по градостроительной политике, архитектуре и капитальному строительству Администрации муниципального образования "Город Саратов"	
Директор	Ислюкин: В.В.	Наименование объекта: Общественное учреждение с ограниченной ответственностью "Саратовский Кооператив "Медведь"	
Заместитель	Ислюкин: Е.В.	Адрес (неисполнительное): г. Саратов, ул. 2-я Земляная, д. 7	
К.д. архитектор	Соловьев: И.Г.	Кировский район	Лист
Земельный	Павлов: Е.В.		Лист
		МАСШТАБ 1:500	ООО "Заказчик-строительная фирма" "Вернер"